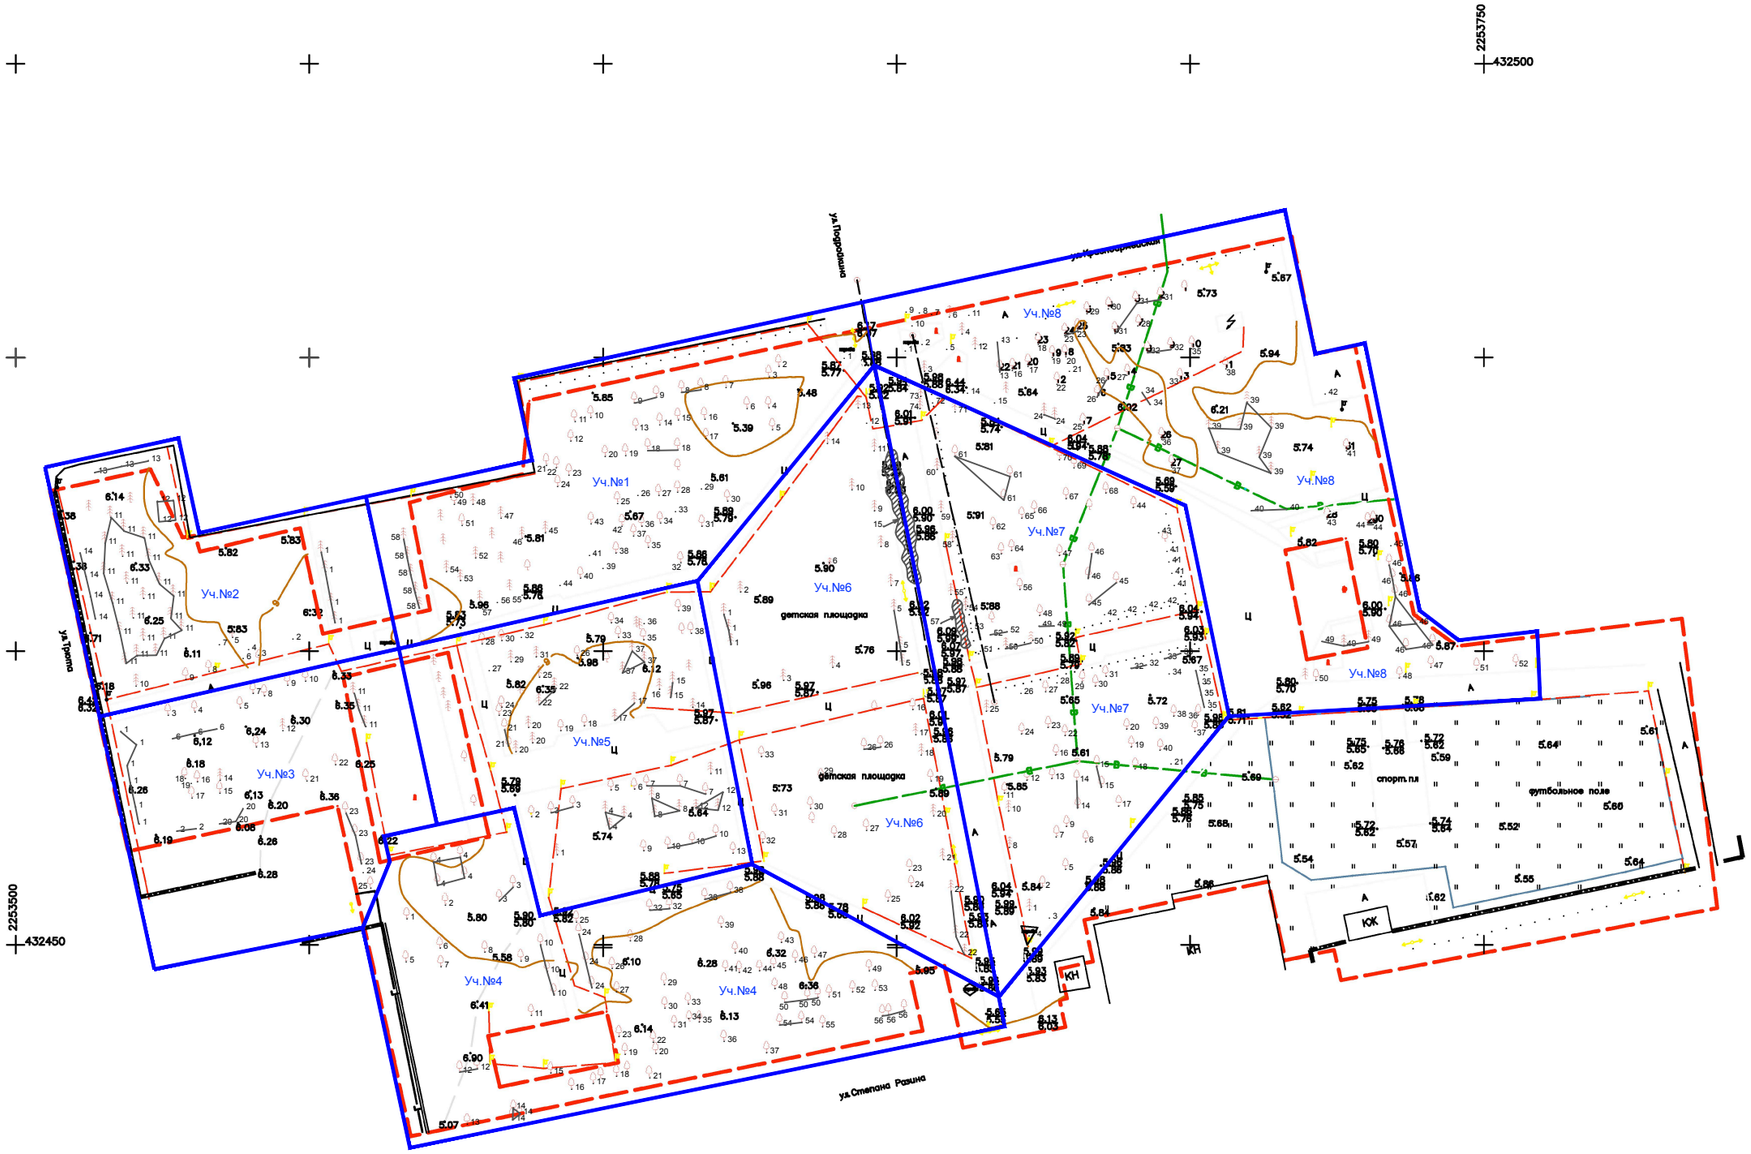

Согласовано

Подпись и дата Взамин№

Инв №подл

Изм	Колуч	Лист	№док	Подл	Дата
Разраб.		Бондарев			
Проверил		Папков			
Ланд.Арх.		Папков			

ГЕНЕРАЛЬНЫЙ ПЛАН

Стадия	Лист	Листов
	1	1

М 1:500

Ботанический сад ЮФУ

Формат А3